



Determinazione della Sezione Valorizzazione territoriale n. 136 del 09/06/2017
 Avviso pubblico "Community Library, Biblioteca di Comunità: essenza di territorio, innovazione, comprensione nel segno del libro e della conoscenza"
 - POR FESR PUGLIA 2014-2020 - Asse VI - Azione 6.7 -



ADEGUAMENTO FUNZIONALE DELLA PINACOTECA 900 PER L'ALLESTIMENTO DI UNA BIBLIOTECA DI COMUNITA' - "COMMUNITY LIBRARY"
 PROGETTO ESECUTIVO



OGGETTO TAVOLA
INQUADRAMENTO:
ORTOFOTOCARTA_AEROFOTOGRAMMETRIA
PLANIMETRIA CATASTALE_P.R.G. VIGENTE

N. ELABORATO
A 01

SCALA
1:1.000

Sindaco: Dott. Franco Landella
 Assessore alla Cultura: Dott.ssa Anna Paola Giuliani
 Dirigente Servizio Cultura: Dott. Carlo Dicesare
 Progettazione: Arch. Alessia Cordisco
 Consulenza Specialistica Impianti: Ing. Gianni Pitta
 Coordinamento alla Sicurezza in fase di Progettazione: Ing. Francesco Corbo

VISTI E TIMBRI DATA
 NOVEMBRE 2017

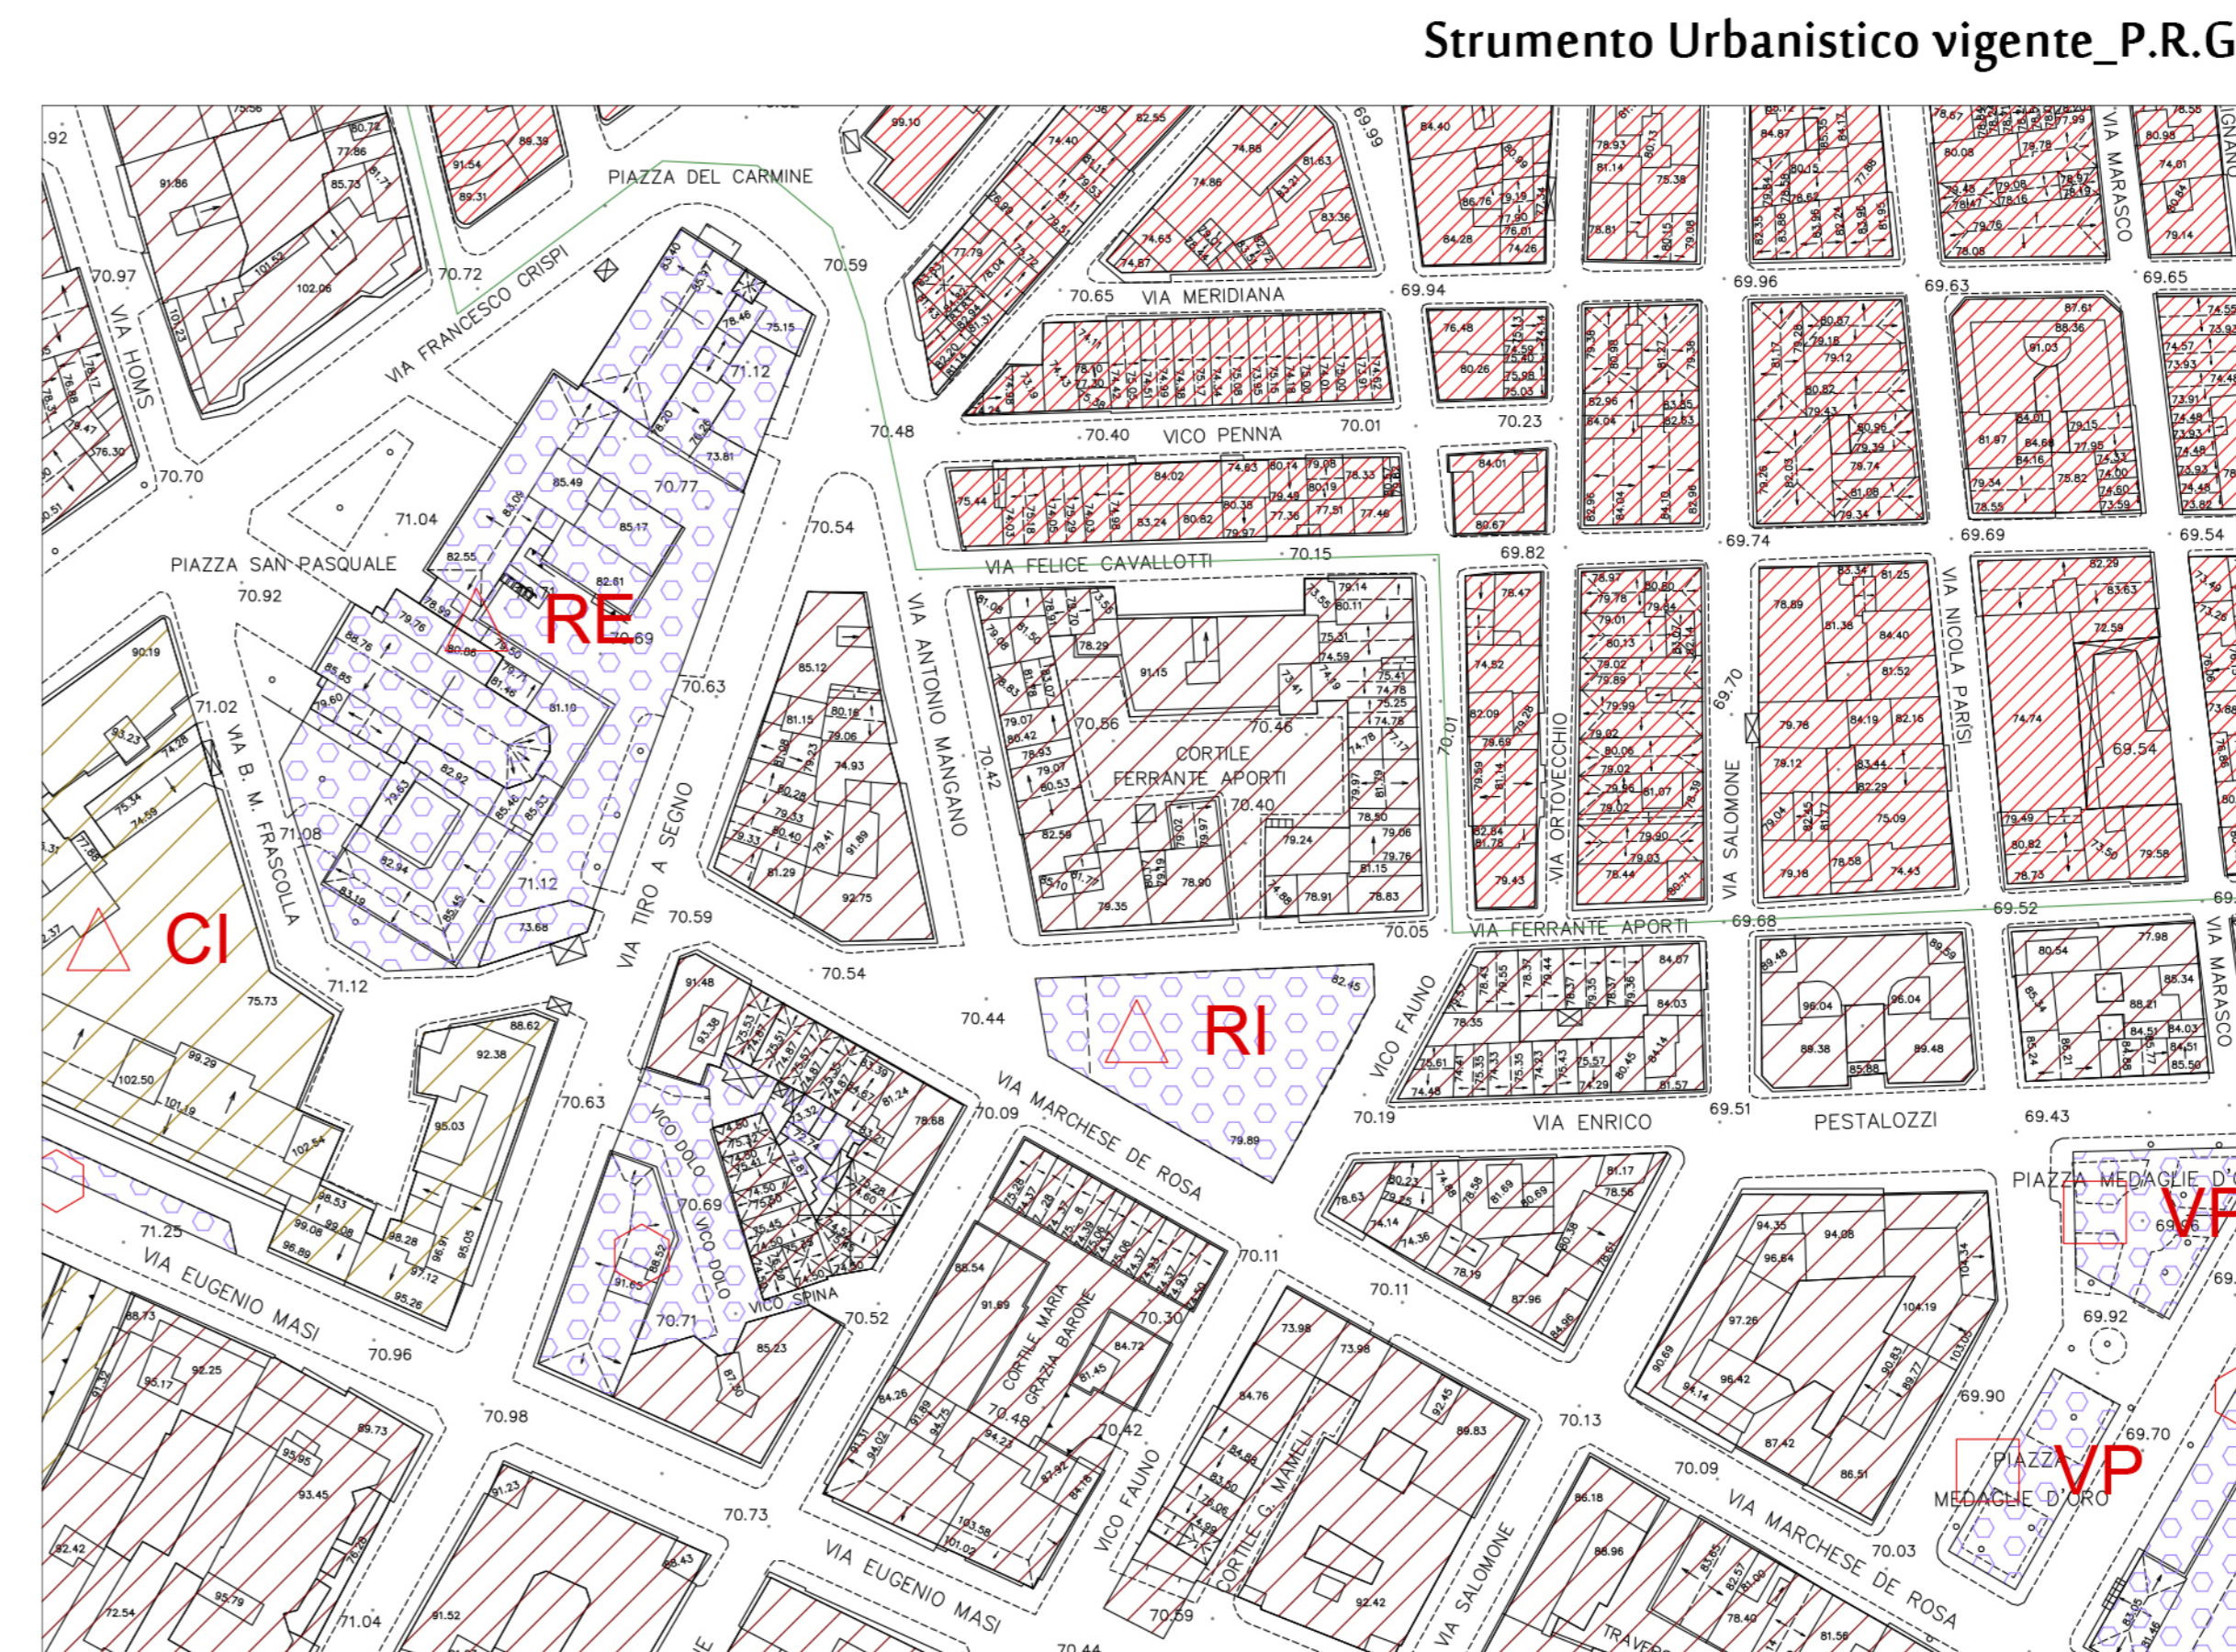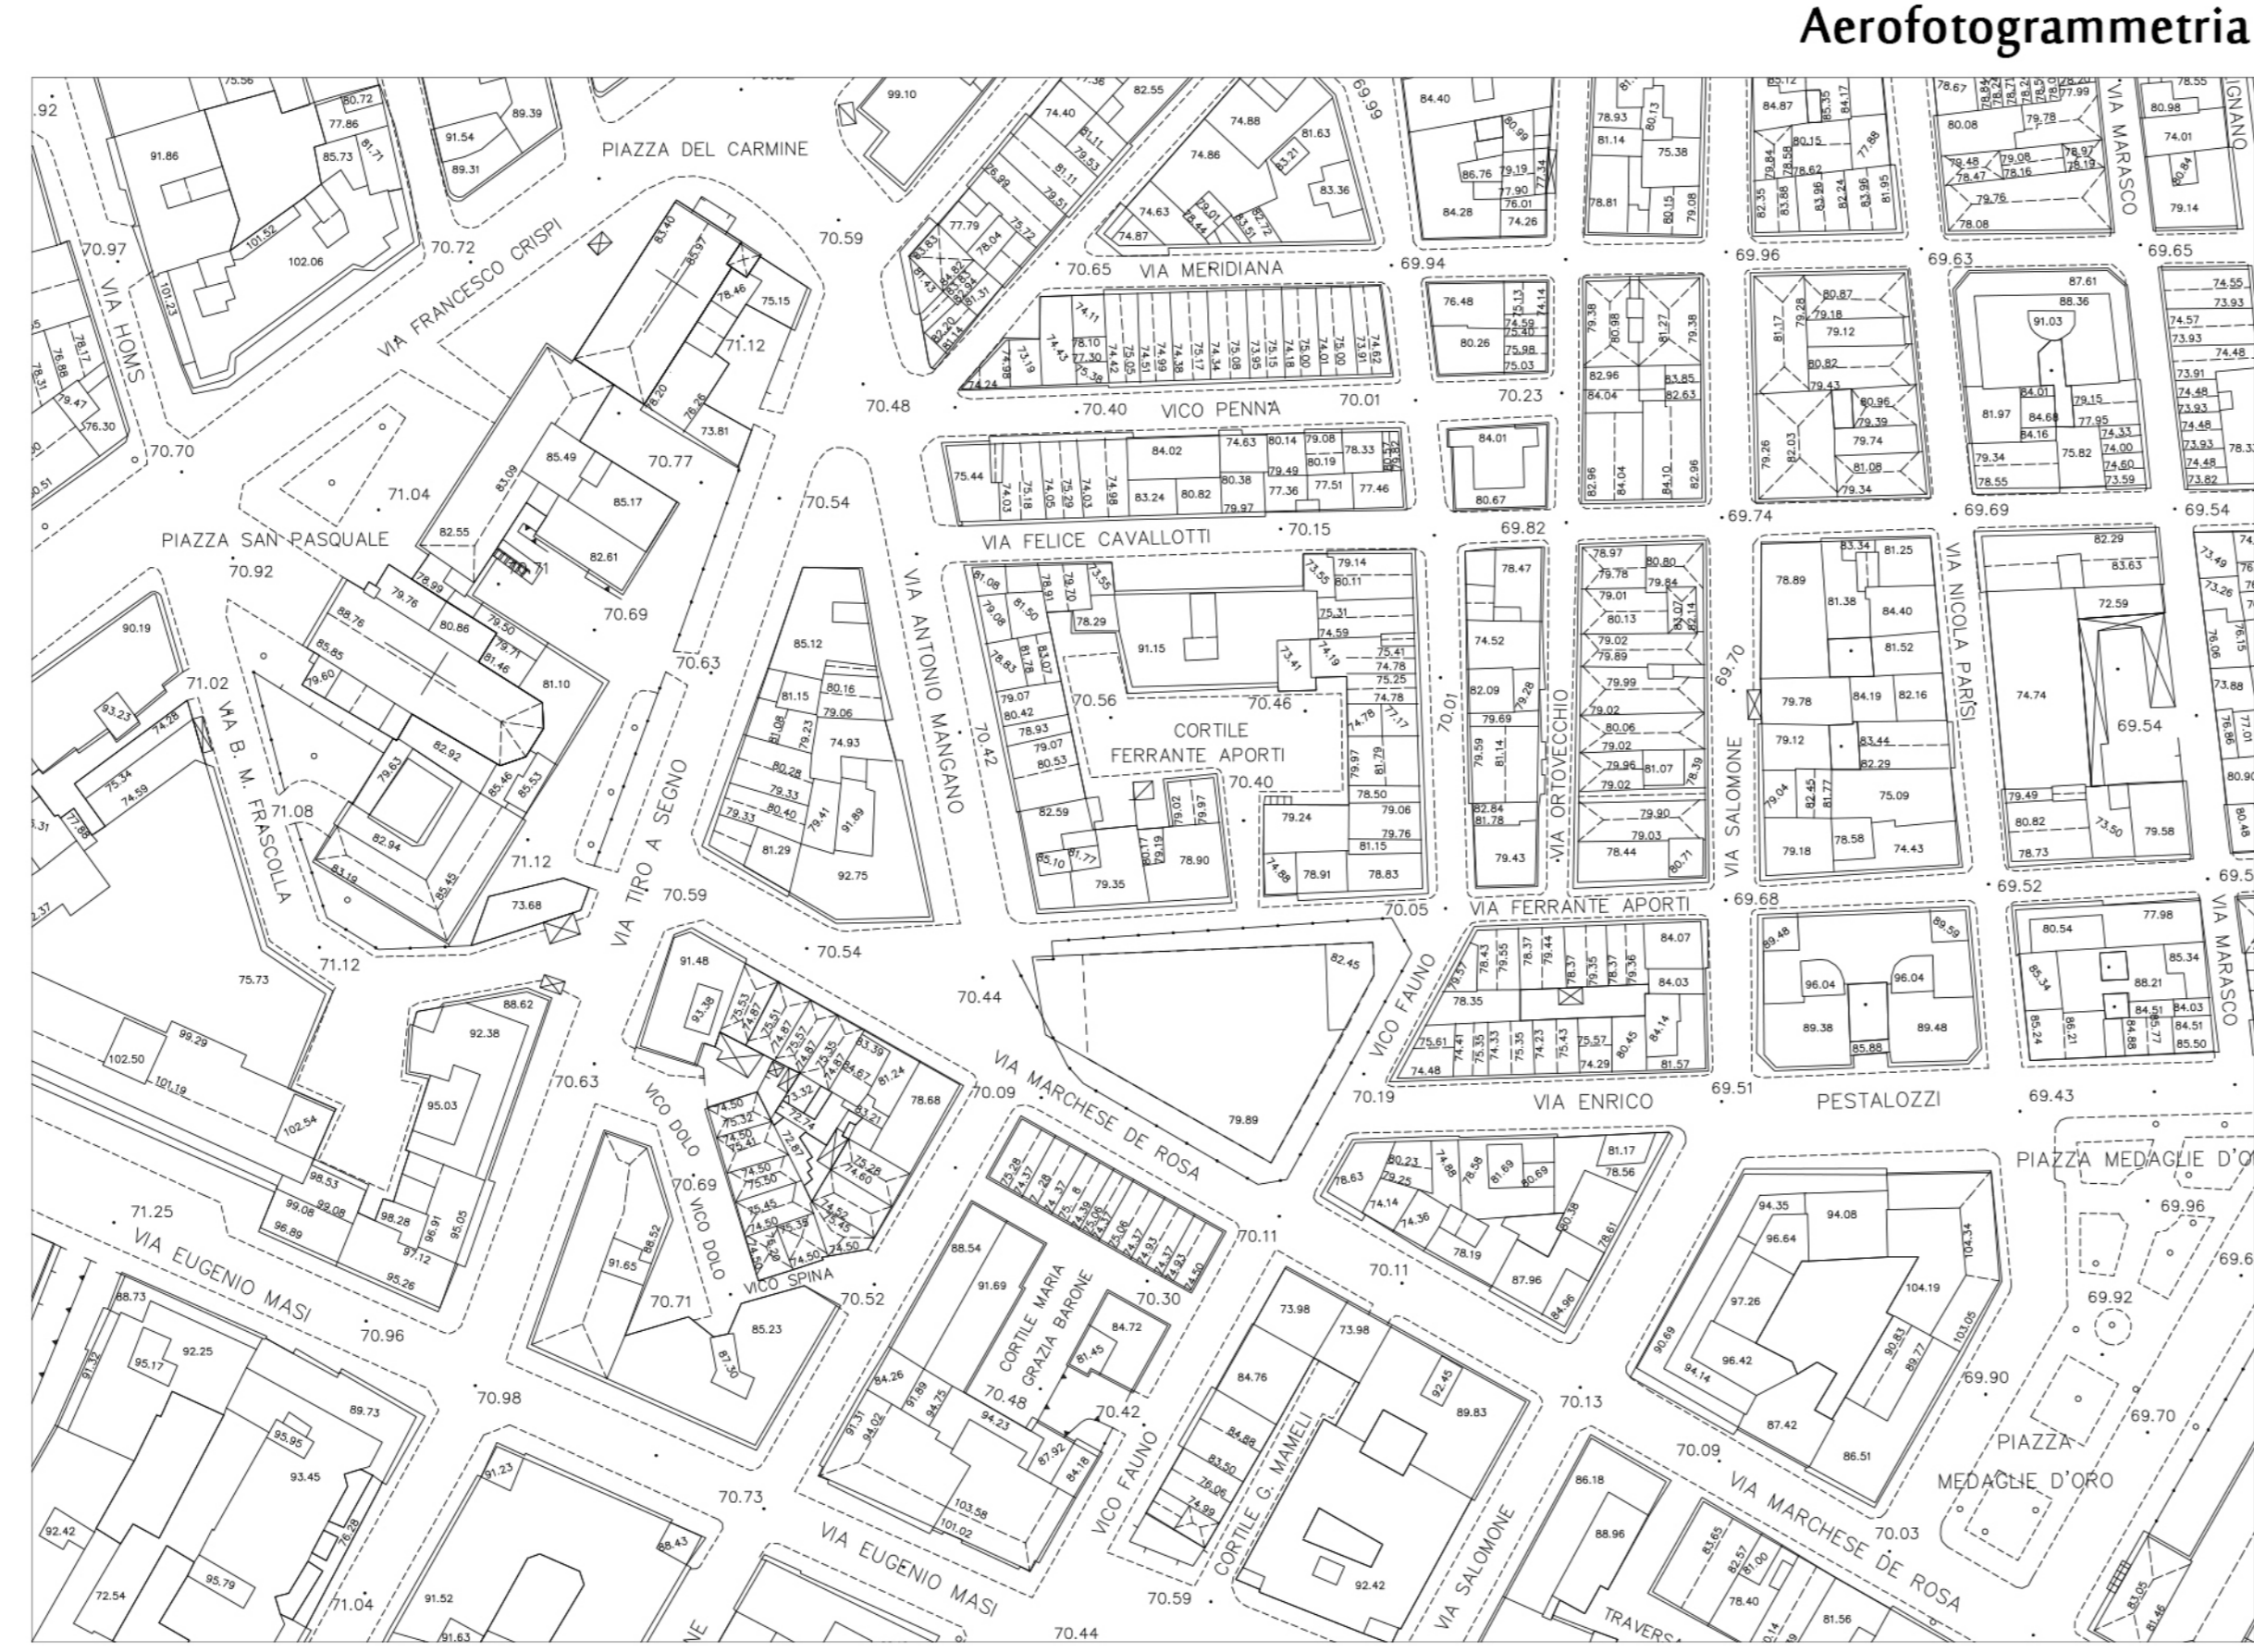

LEGENDA - P.R.G.

ZONE A	ZONA A1 CITTÀ MURATA
	ZONA A2 SOBBORGH ANTICHI
ZONE B	ZONA B1 EDILIZIA RESIDENZIALE ORGANIZZATA PER ISOLATI
	ZONA B2.1 EDILIZIA RESIDENZIALE INDIPENDENTE DAI CONFINI DEGLI ISOLATI ESISTENTE
	ZONA B2.2 EDILIZIA RESIDENZIALE INDIPENDENTE DAI CONFINI DEGLI ISOLATI NUOVA
	ZONA B3 EDILIZIA RESIDENZIALE SU AREE SOGGETTE A PIANO ESECUTIVO
ZONE C	ZONA C1 EDILIZIA RESIDENZIALE SU AREE PUBBLICHE
	ZONA C2 EDILIZIA RESIDENZIALE SU SUOLI GIÀ EDIFICATI
	ZONA C3 EDILIZIA MISTA, RESIDENZIALE E DIREZIONALE
ZONE D	ZONA D1 AREE PER GRANDI INDUSTRIE
	ZONA D2 AREE PER ATTREZZATURE TECNOLOGICHE PUBBLICHE
	ZONA D3 AREE PER IL COMMERCIO ALL'INGROSSO
	ZONA D4 AREE PER LABORATORI ARTIGIANALI
	ZONA D5 AREE PER ATTREZZATURE TURISTICHE DIREZIONALI
	ZONA D6 AREE PER ATTREZZATURE, DIREZIONALI E SERVIZI PUBBLICI
	OSSERVAZIONI ACCOLTE IN TERMINI DI RICONOSCIMENTO DELLO STATO DI FATTO
ZONE E	ZONA E AREA AGRICOLA
	ZONA E AREA AGRICOLA TUTELATA
ZONE SP	ZONA SP ATTREZZATURE PUBBLICHE DI QUARTIERE
	esistono nuove
	● AREE PER ISTRUZIONE
	△ AREE PER ATTREZZATURE D'INTERESSE COMUNE
	CS = CULTURALI RE = RELIGIOSE
	RS = RICREATIVE ICI = CIVICHE
	□ VERDE ATTREZZATO
	PO = PARCO DI QUARTIERE VP = VERDE PUBBLICO
	AS = AREE SPORTIVE
	○ PARCHEGGI
ZONE F	ZONA F ATTREZZATURE PUBBLICHE DI INTERESSE GENERALE
	esistono nuove
	◇ AREE PER ISTRUZIONE SUPERIORE
	D AREE PER ATTREZZATURE SANITARIE
	P PARCHE
	☆ ALTRE
	ZONA FERROVIARIA
	VINCOLO DI CONSERVAZIONE DI FACCIATA
	EDIFICIO RAPPRESENTATIVO DELLA MEMORIA STORICA
	RISPETTO CIMITERIALE
	OSSERVAZIONI ACCOLTE IN TERMINI DI RICONOSCIMENTO DELLO STATO DI FATTO
	STRADA DI PREVISIONE P.R.G.