



Determinazione della Sezione Valorizzazione territoriale n. 136 del 09/06/2017  
 Avviso pubblico "Community Library, Biblioteca di Comunità: essenza di territorio, innovazione, comprensione nel segno del libro e della conoscenza"  
 - POR FESR PUGLIA 2014-2020 - Asse VI - Azione 6.7 -



ADEGUAMENTO FUNZIONALE DELLA PINACOTECA 900 PER L'ALLESTIMENTO DI UNA BIBLIOTECA DI COMUNITA' - "COMMUNITY LIBRARY"  
 PROGETTO ESECUTIVO

OGGETTO TAVOLA  
**DEMOLIZIONI E RICOSTRUZIONI**  
 - PIANO INTERRATO -  
 - PIANO TERRA -  
 - PIANO PRIMO -

N. ELABORATO  
**P 01**

SCALA  
**1:100**


Sindaco: Dott. Franco Landella  
 Assessore alla Cultura: Dott.ssa Anna Paola Giuliani  
 Dirigente Servizio Cultura: Dott. Carlo Dicesare  
 Progettazione: Arch. Alessia Cordisco  
 Consulenza Specialistica Impianti: Ing. Gianni Pitta  
 Coordinamento alla Sicurezza in fase di Progettazione: Ing. Francesco Corbo

VISTI E TIMBRI  
 DATA  
 NOVEMBRE 2017




DEMOLIZIONI  
 RICOSTRUZIONI  
 DEMOLIZIONI / RICOSTRUZIONI

Piano Interrato

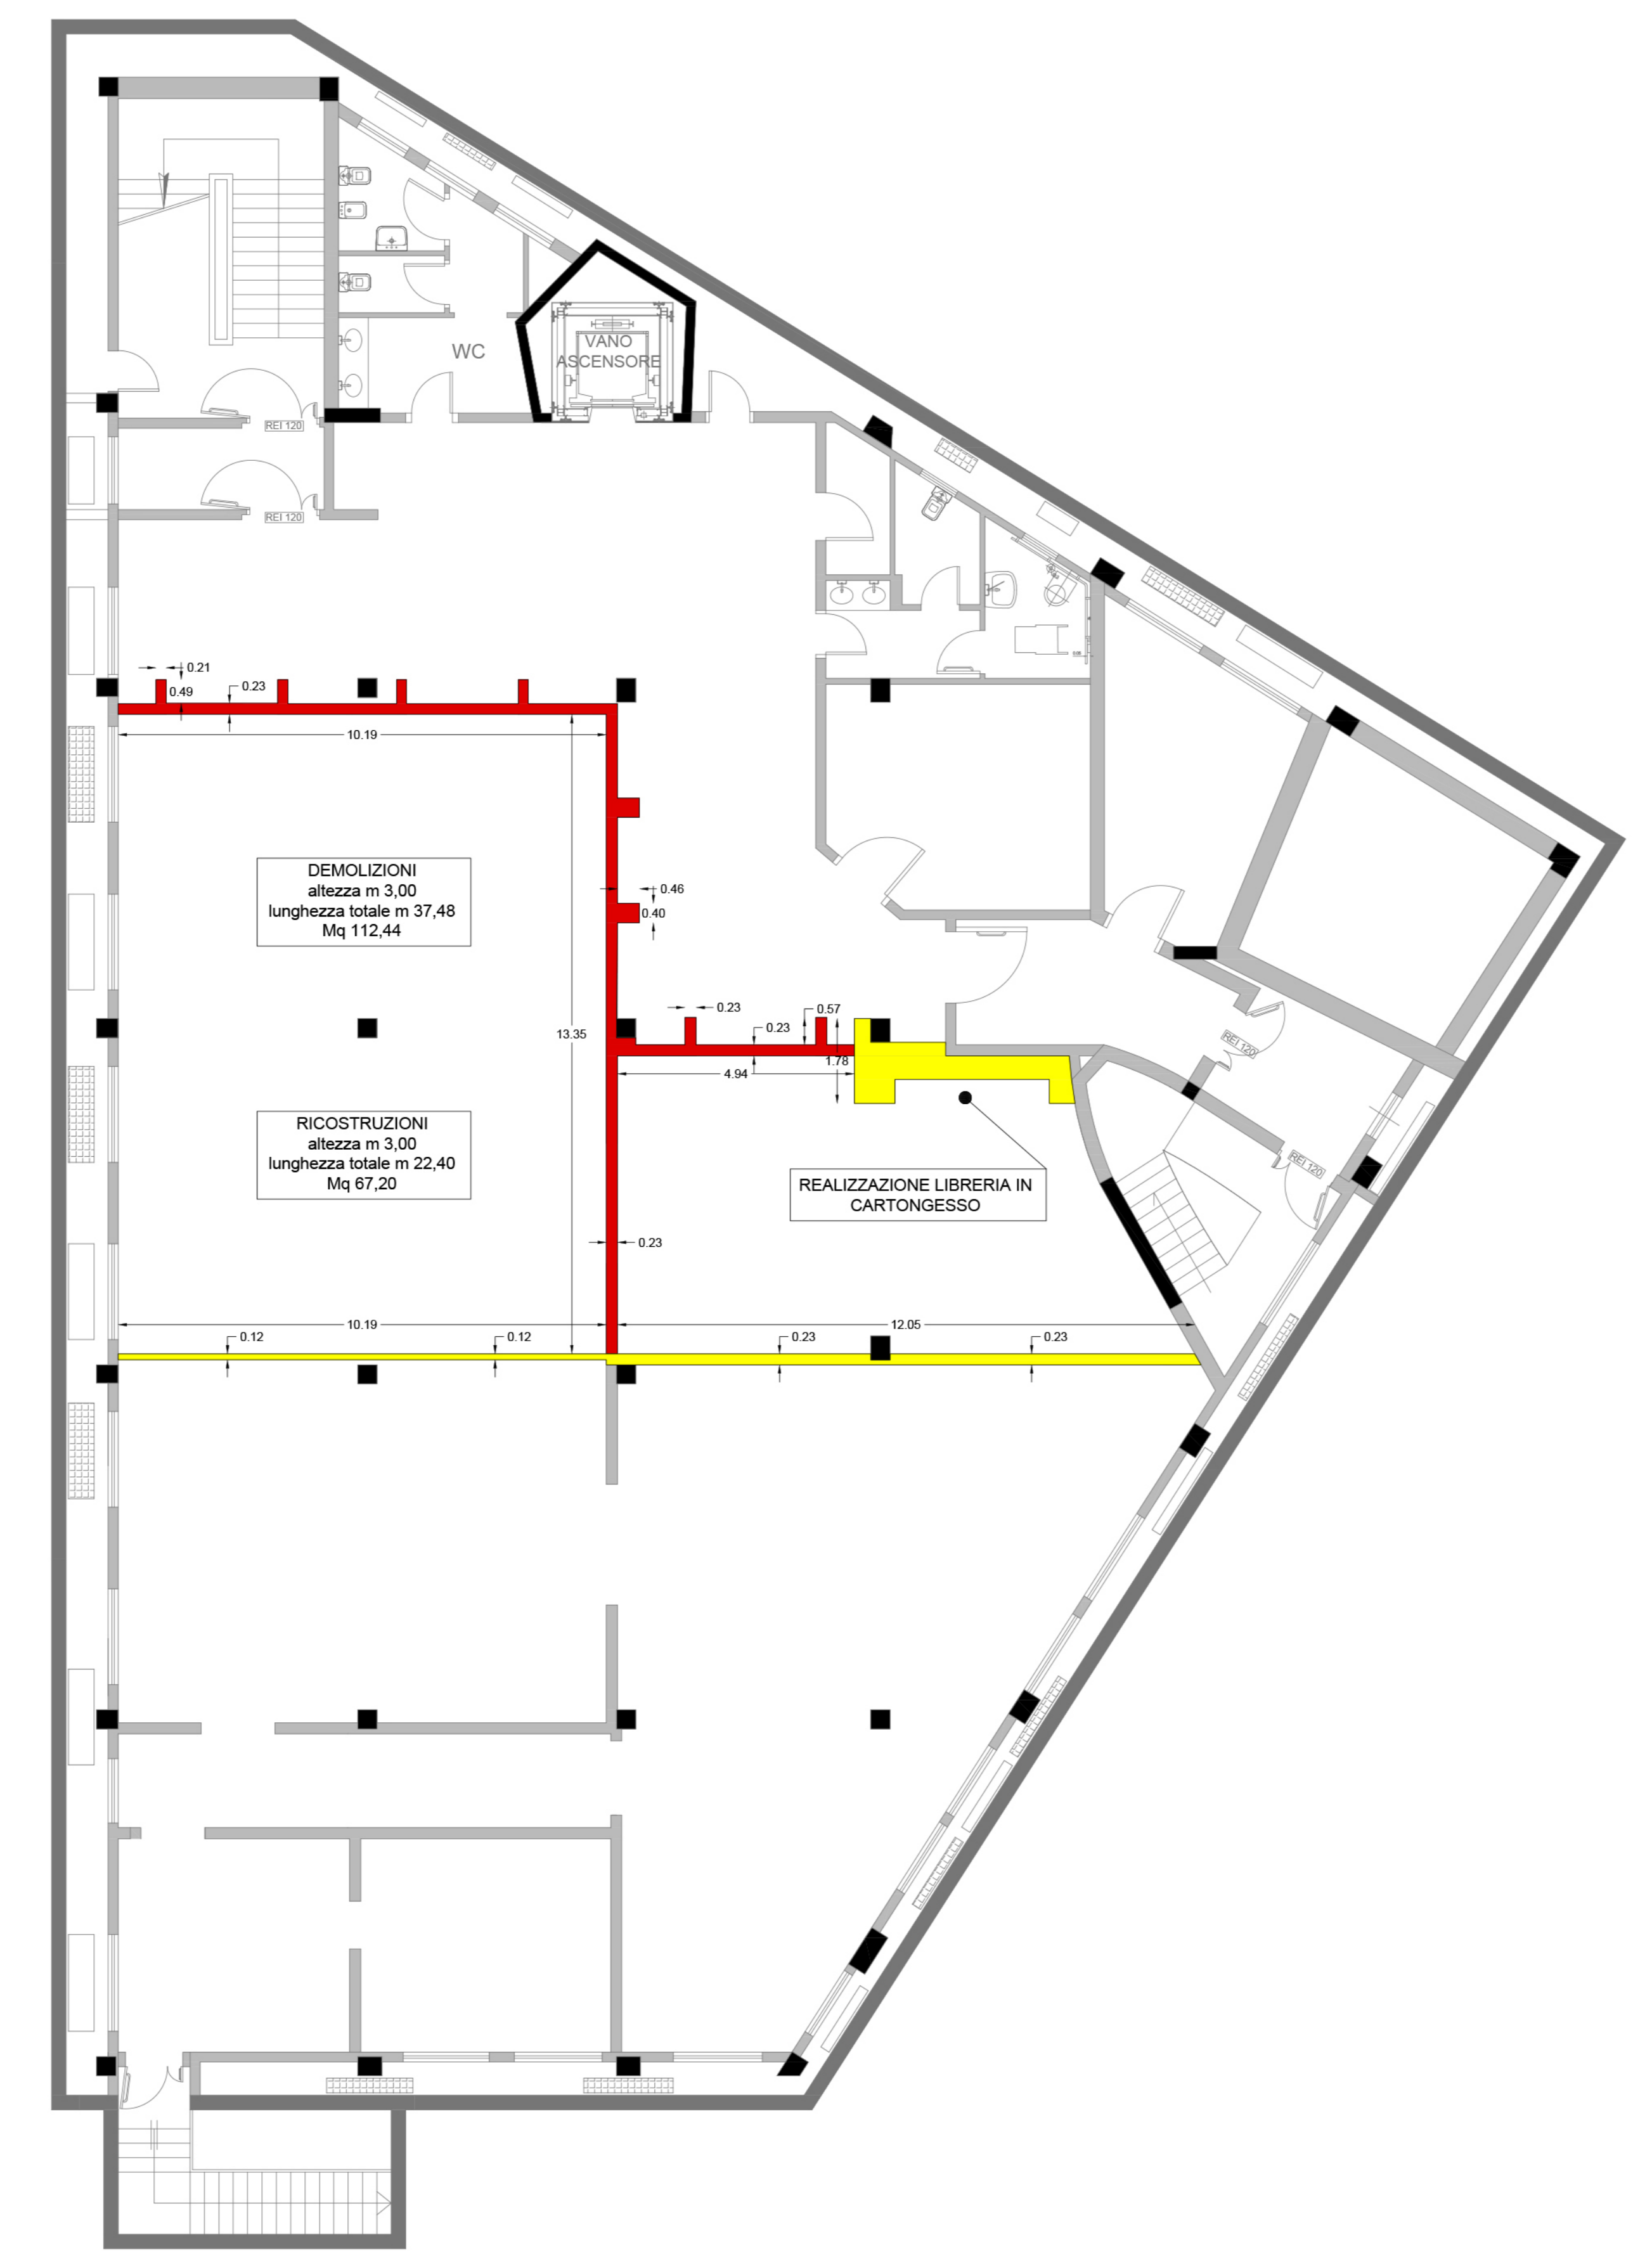

Piano Terra

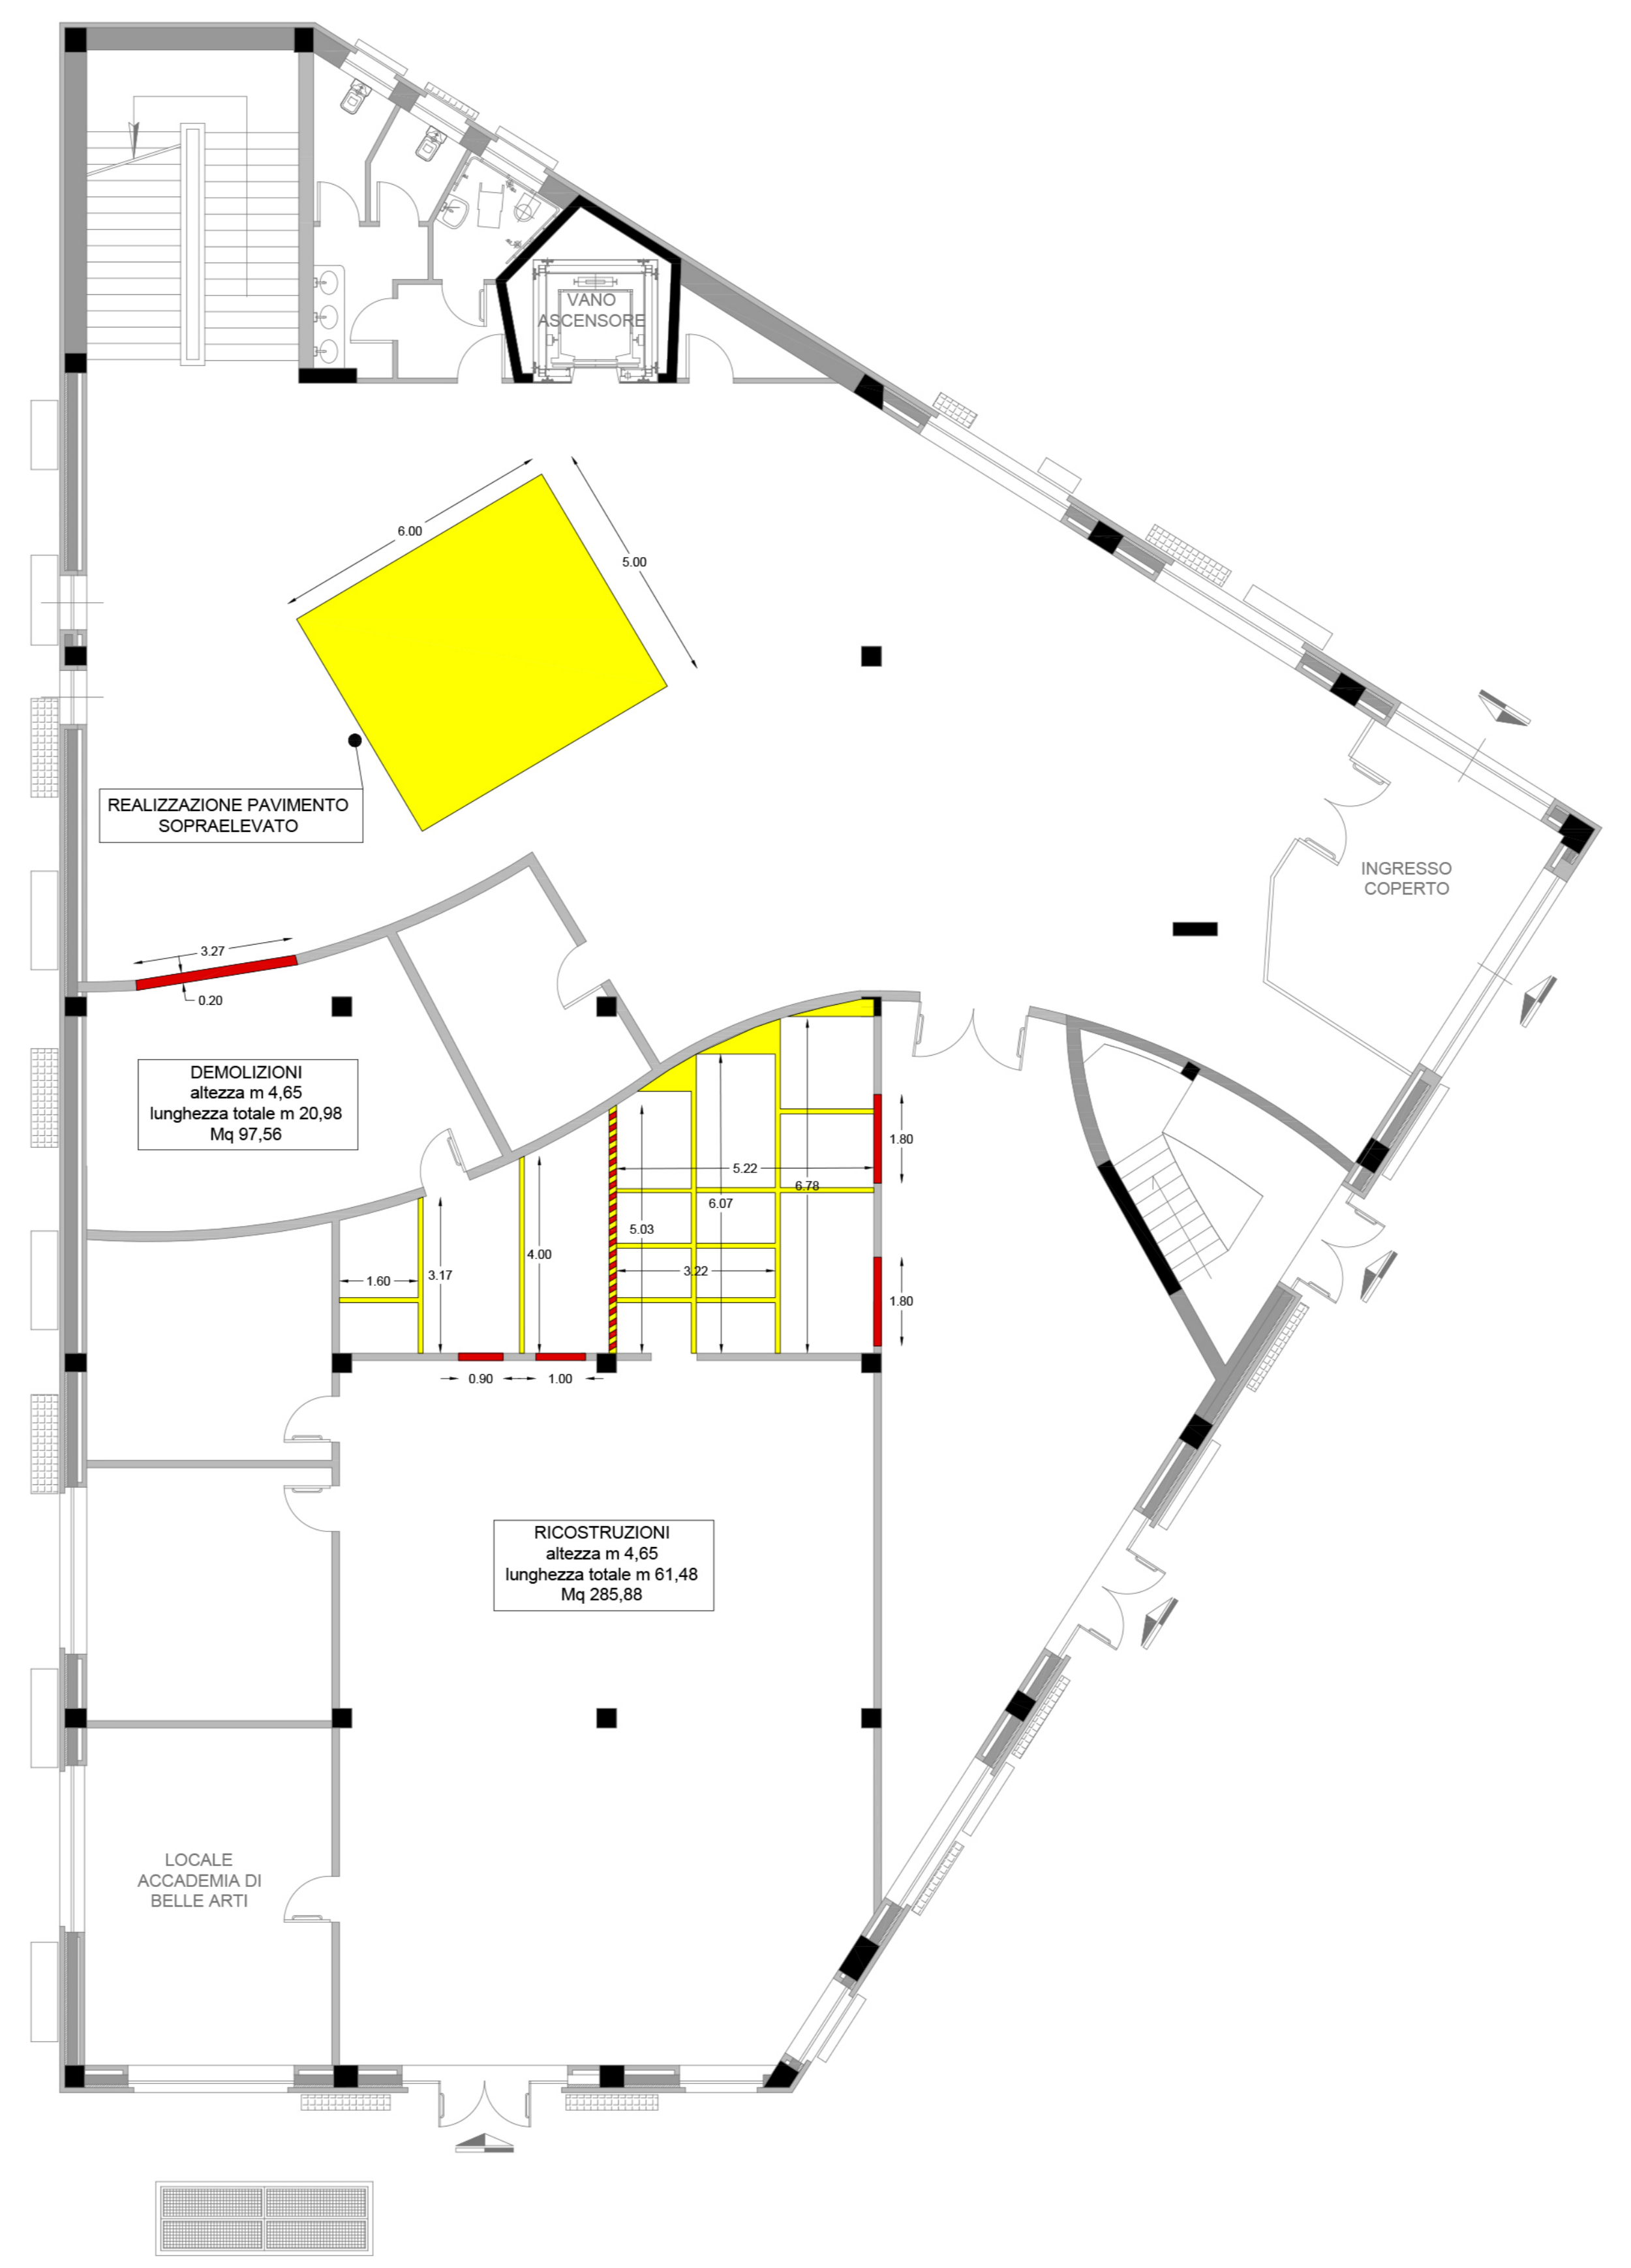

Piano Primo

