


- SERVIZI
- VANI TECNICI
- DISIMPEGNI E LOCALI DI PASSAGGIO
- INGRESSO / AREA LEDWALL Mq 40,00
- ACCOGLIENZA / REFERENCE Mq 24,20
- PUNTO LETTURA Mq 8,60
- AREA GAMING E COWORKING Mq 29,10
- PUNTO CONSULTAZIONE NORMODOTATI - DISABILI Mq 78,25
- AREA ESPOSIZIONE Mq 79,90
- SEGRETERIA Mq 37,30
- SALA STAMPA Mq 15,50

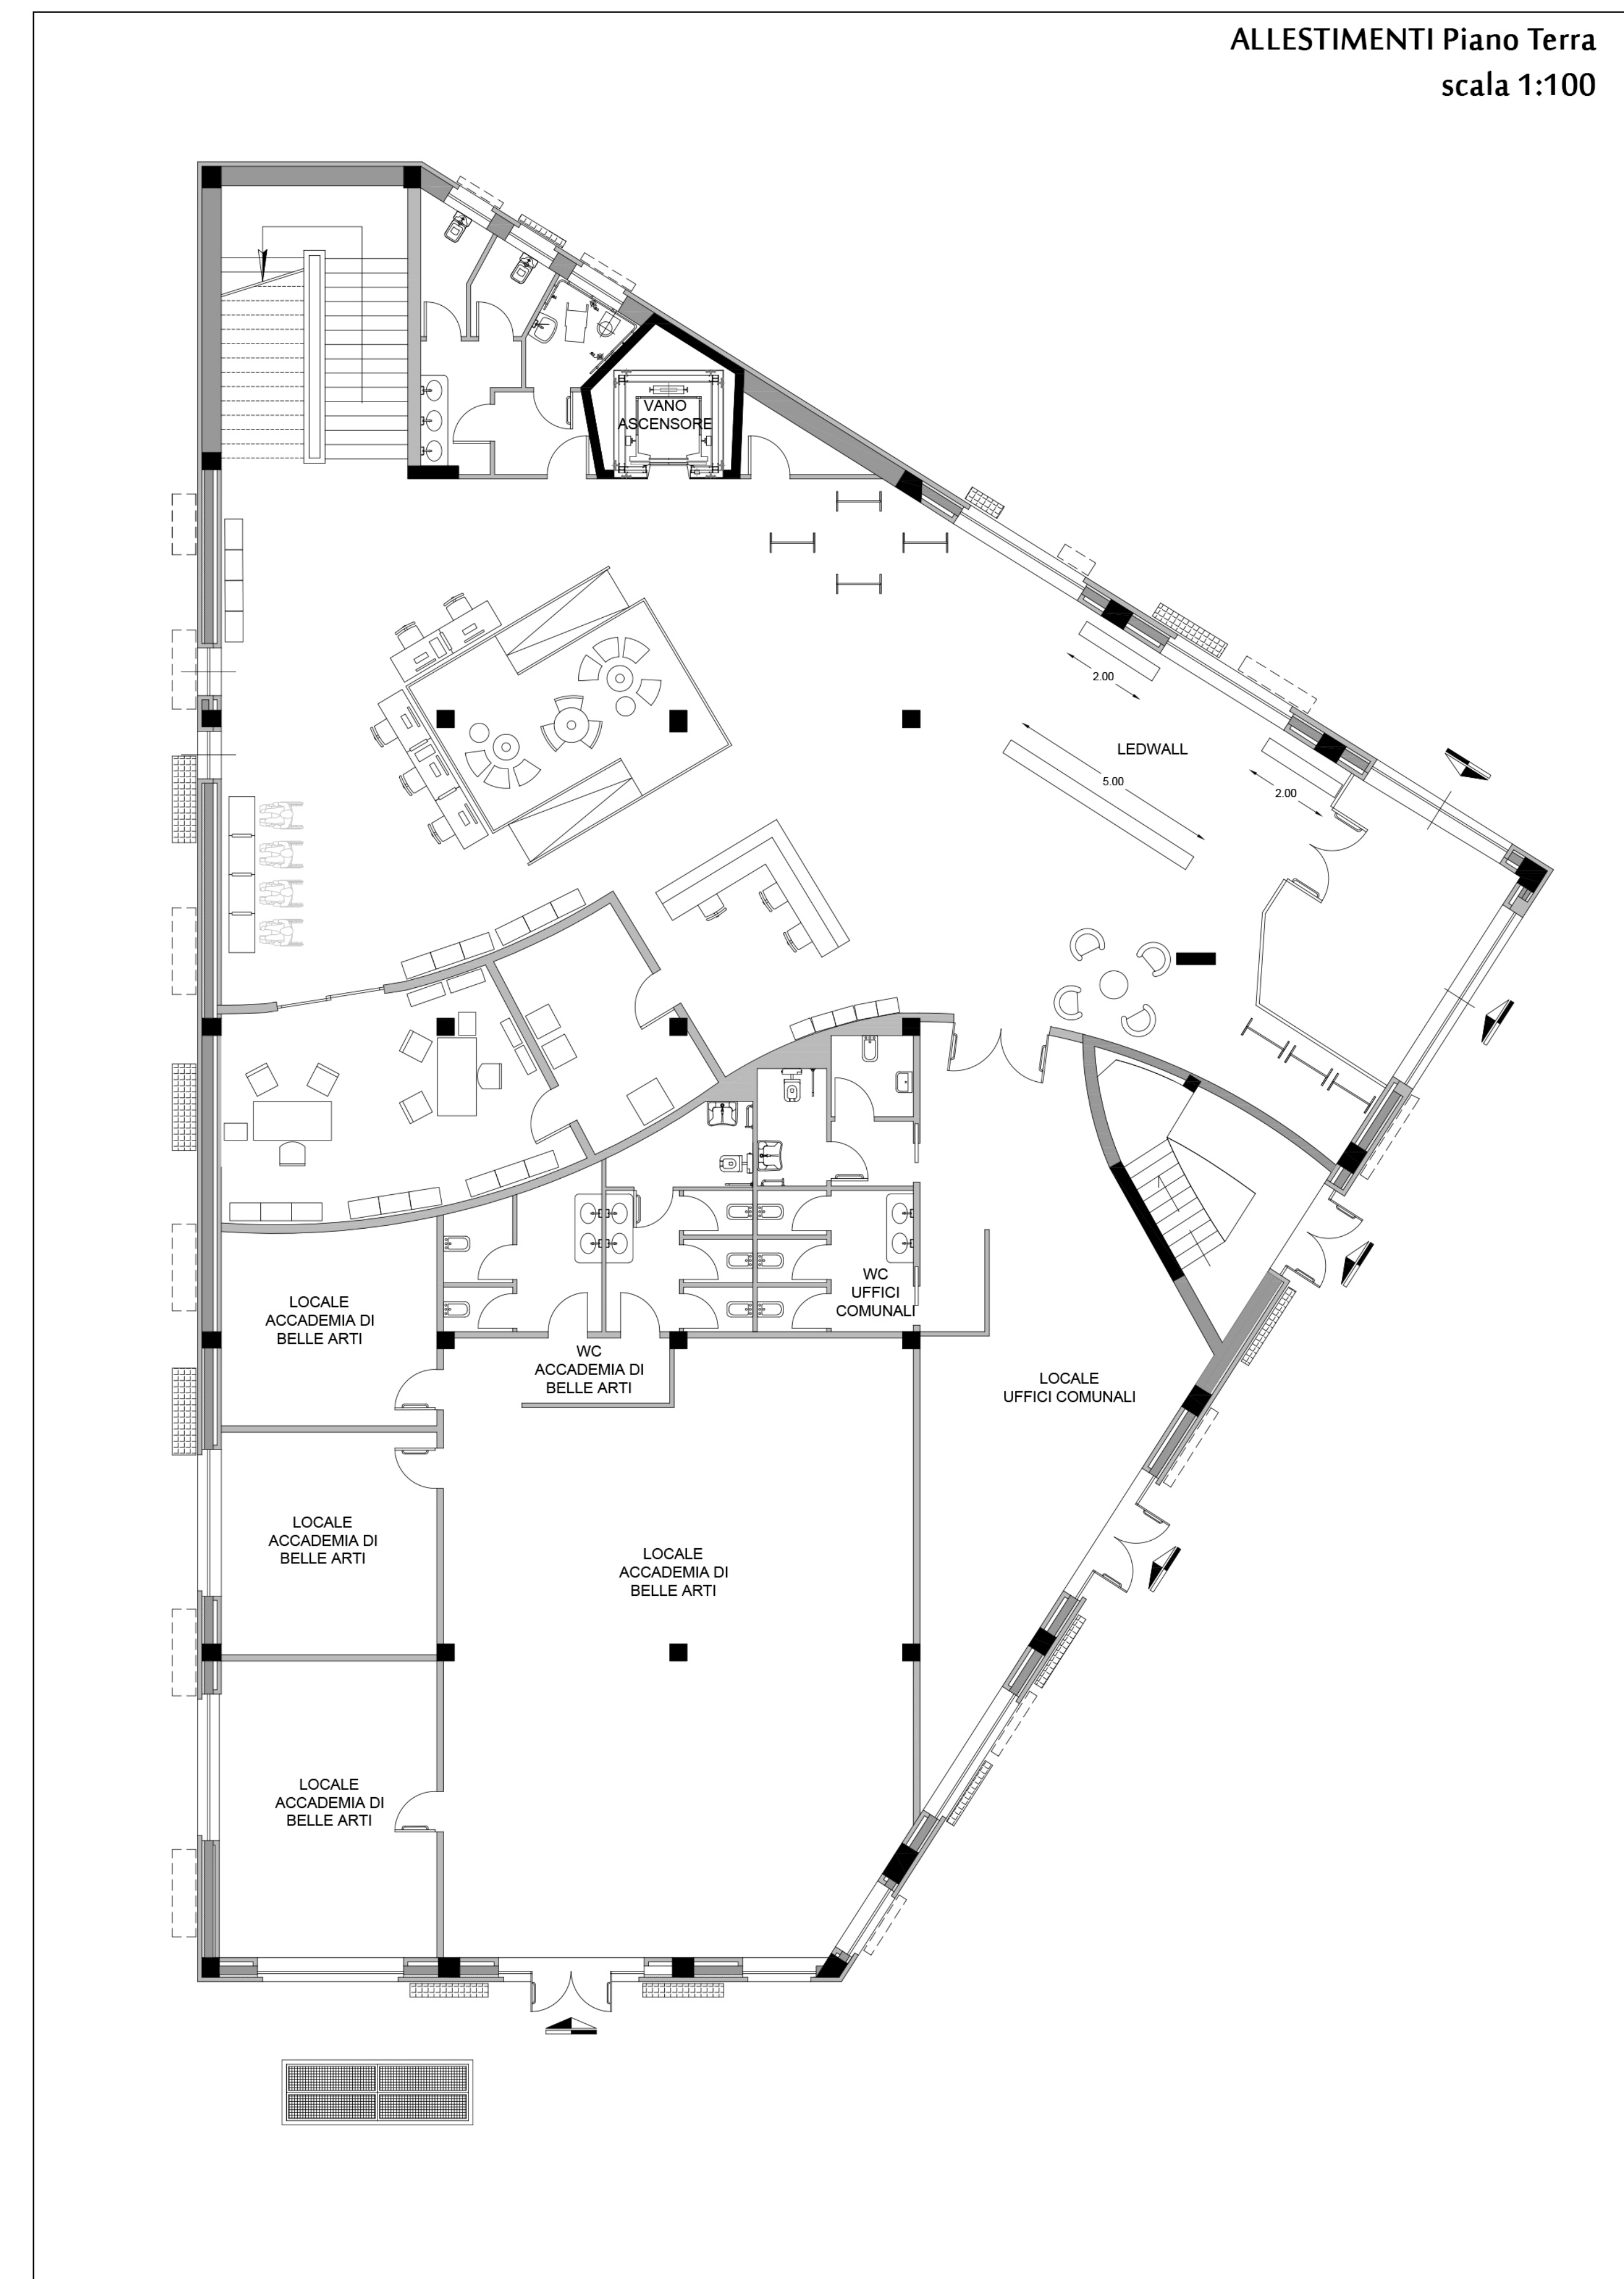

**ACCOGLIENZA / REFERENCE**

- Bancone Reception
- Poltroncina Operativa
- PC
- Stampante multifunzione
- Web cam
- Telefono fisso
- Smagnetizzatore
- Casellario 4 vani

**PUNTO LETTURA**

- Tavolo rotondo
- Poltroncina imbottita

**AREA GAMING E COWORKING**

- Tavolino HUB circolare
- Sedie impilabili
- Tavolo rotondo
- Sedute imbottite

**CONSULTAZIONE NORMODOTATI E DISABILI**

- Tavolo consultazione
- Sedie impilabili
- Contenitore libri a giorno
- Schermi divisori
- Stampante monofunzione
- Notebook
- Tavolo regolabile per sedia a rotelle
- Sedie ergonomiche

**INGRESSO / AREA LEDWALL**

- Sistema di antitaccheggio
- Ledwall

**AREA ESPOSIZIONE**

- Pannelli espositivi modulari autostabili

**SALA STAMPA**

- Scanner Planetario
- Fotocopiatore

**ATTREZZATURE SPECIFICHE PER LA DISABILITÀ**

- Tastiera con scudo
- Tastiera a caratteri ingranditi
- Voltpagine
- Trackball
- Lente a cupola
- Lente illuminata da appoggio
- Sistema di lettura
- Leggio per ipovisione
- Display e tastiera braille
- Videogranditore

**SEGRETERIA**

- Scrivania pannellata
- Poltroncine operative
- Sedie fisse
- Carrelli porta libri
- Scale
- PC
- Stampante multifunzione
- Telefono fisso
- Etichettatrice
- Videoproiettore portatile
- Stampante braille
- Notebook convertibile
- Tablet
- Penna digitale
- Rilegatrice elettrica
- Stampante scanner 3d