



Determinazione della Sezione Valorizzazione territoriale n. 136 del 09/06/2017
 Avviso pubblico "Community Library, Biblioteca di Comunità: essenza di territorio, innovazione, comprensione nel segno del libro e della conoscenza"
 - POR FESR PUGLIA 2014-2020 - Asse VI - Azione 6.7 -



ADEGUAMENTO FUNZIONALE DELLA PINACOTECA 900 PER L'ALLESTIMENTO DI UNA BIBLIOTECA DI COMUNITA' - "COMMUNITY LIBRARY"
 PROGETTO ESECUTIVO


OGGETTO TAVOLA
PIANTA CON INDICAZIONE DEGLI ARREDI ED IMMAGINI FOTOREALISTICHE - PIANO INTERRATO -

N. ELABORATO
P 04.a

SCALA
1:100

Sindaco: Dott. Franco Landella
 Assessore alla Cultura: Dott.ssa Anna Paola Giuliani
 Dirigente Servizio Cultura: Dott. Carlo Dicesare
 Progettazione: Arch. Alessia Cordisco
 Consulenza Specialistica Impianti: Ing. Gianni Pitta
 Coordinamento alla Sicurezza in fase di Progettazione: Ing. Francesco Corbo

VISTI E TIMBRI
 DATA
 NOVEMBRE 2017

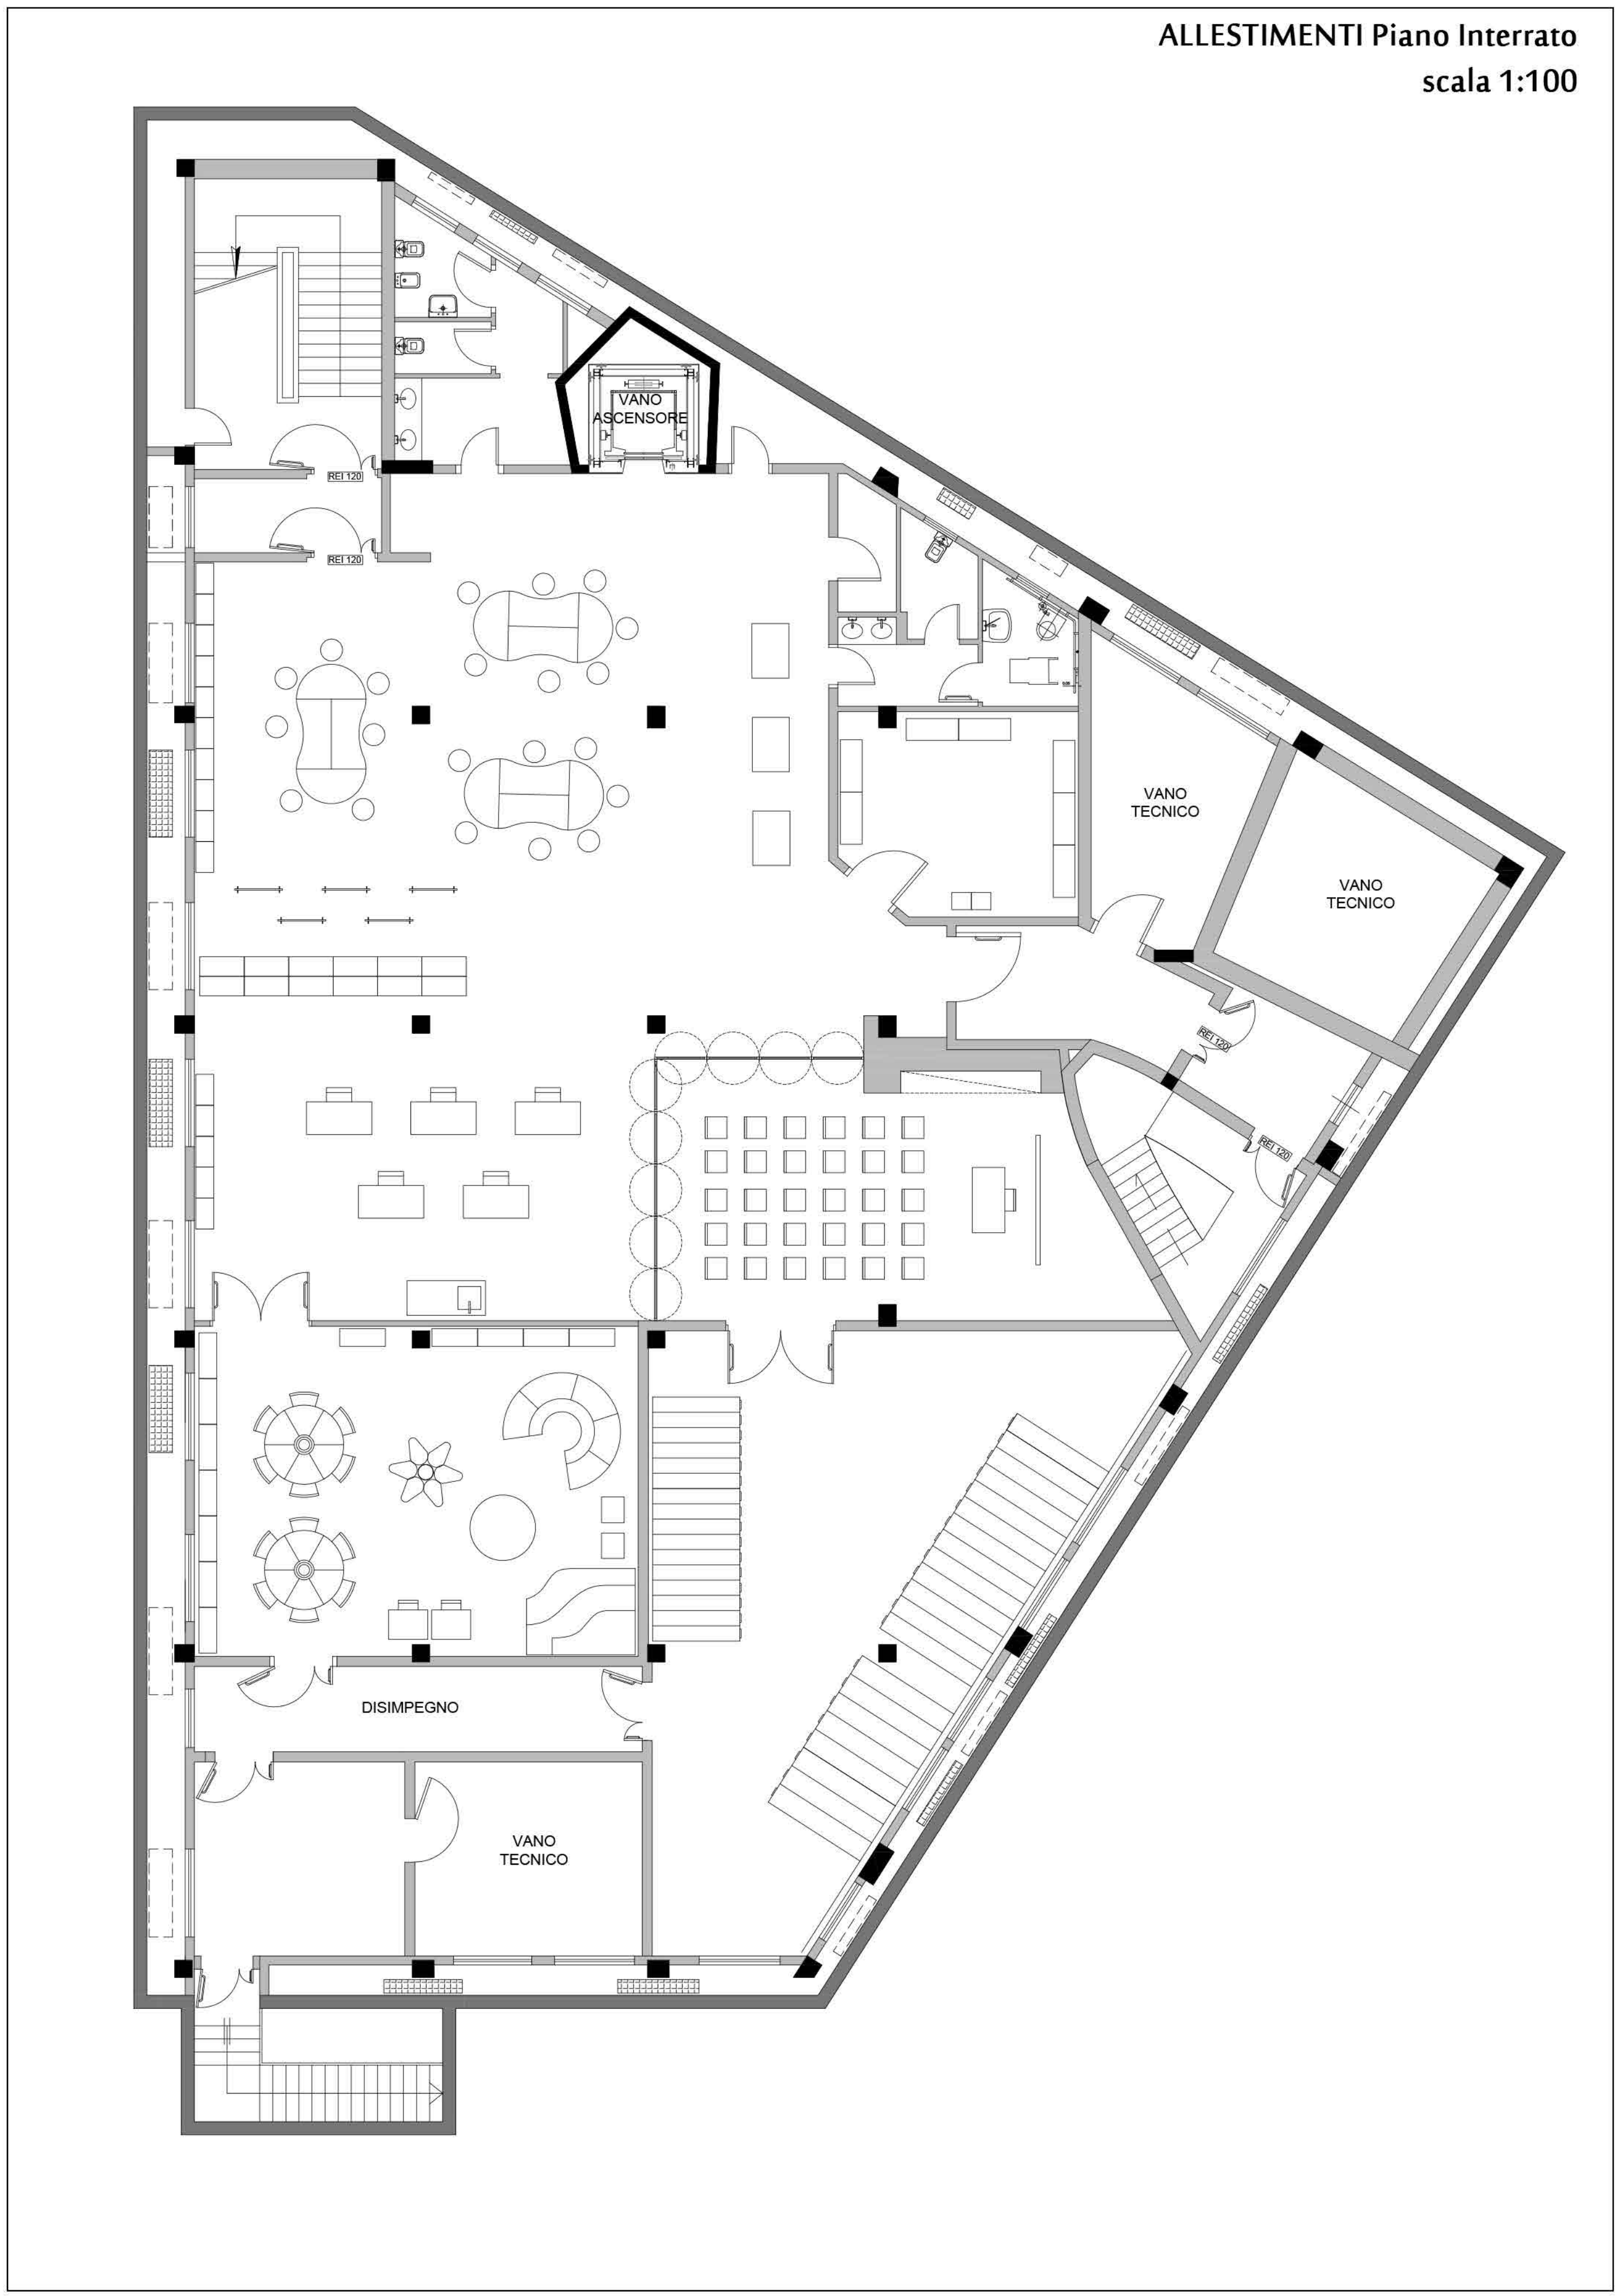

ALLESTIMENTI Piano Interrato
 scala 1:100

